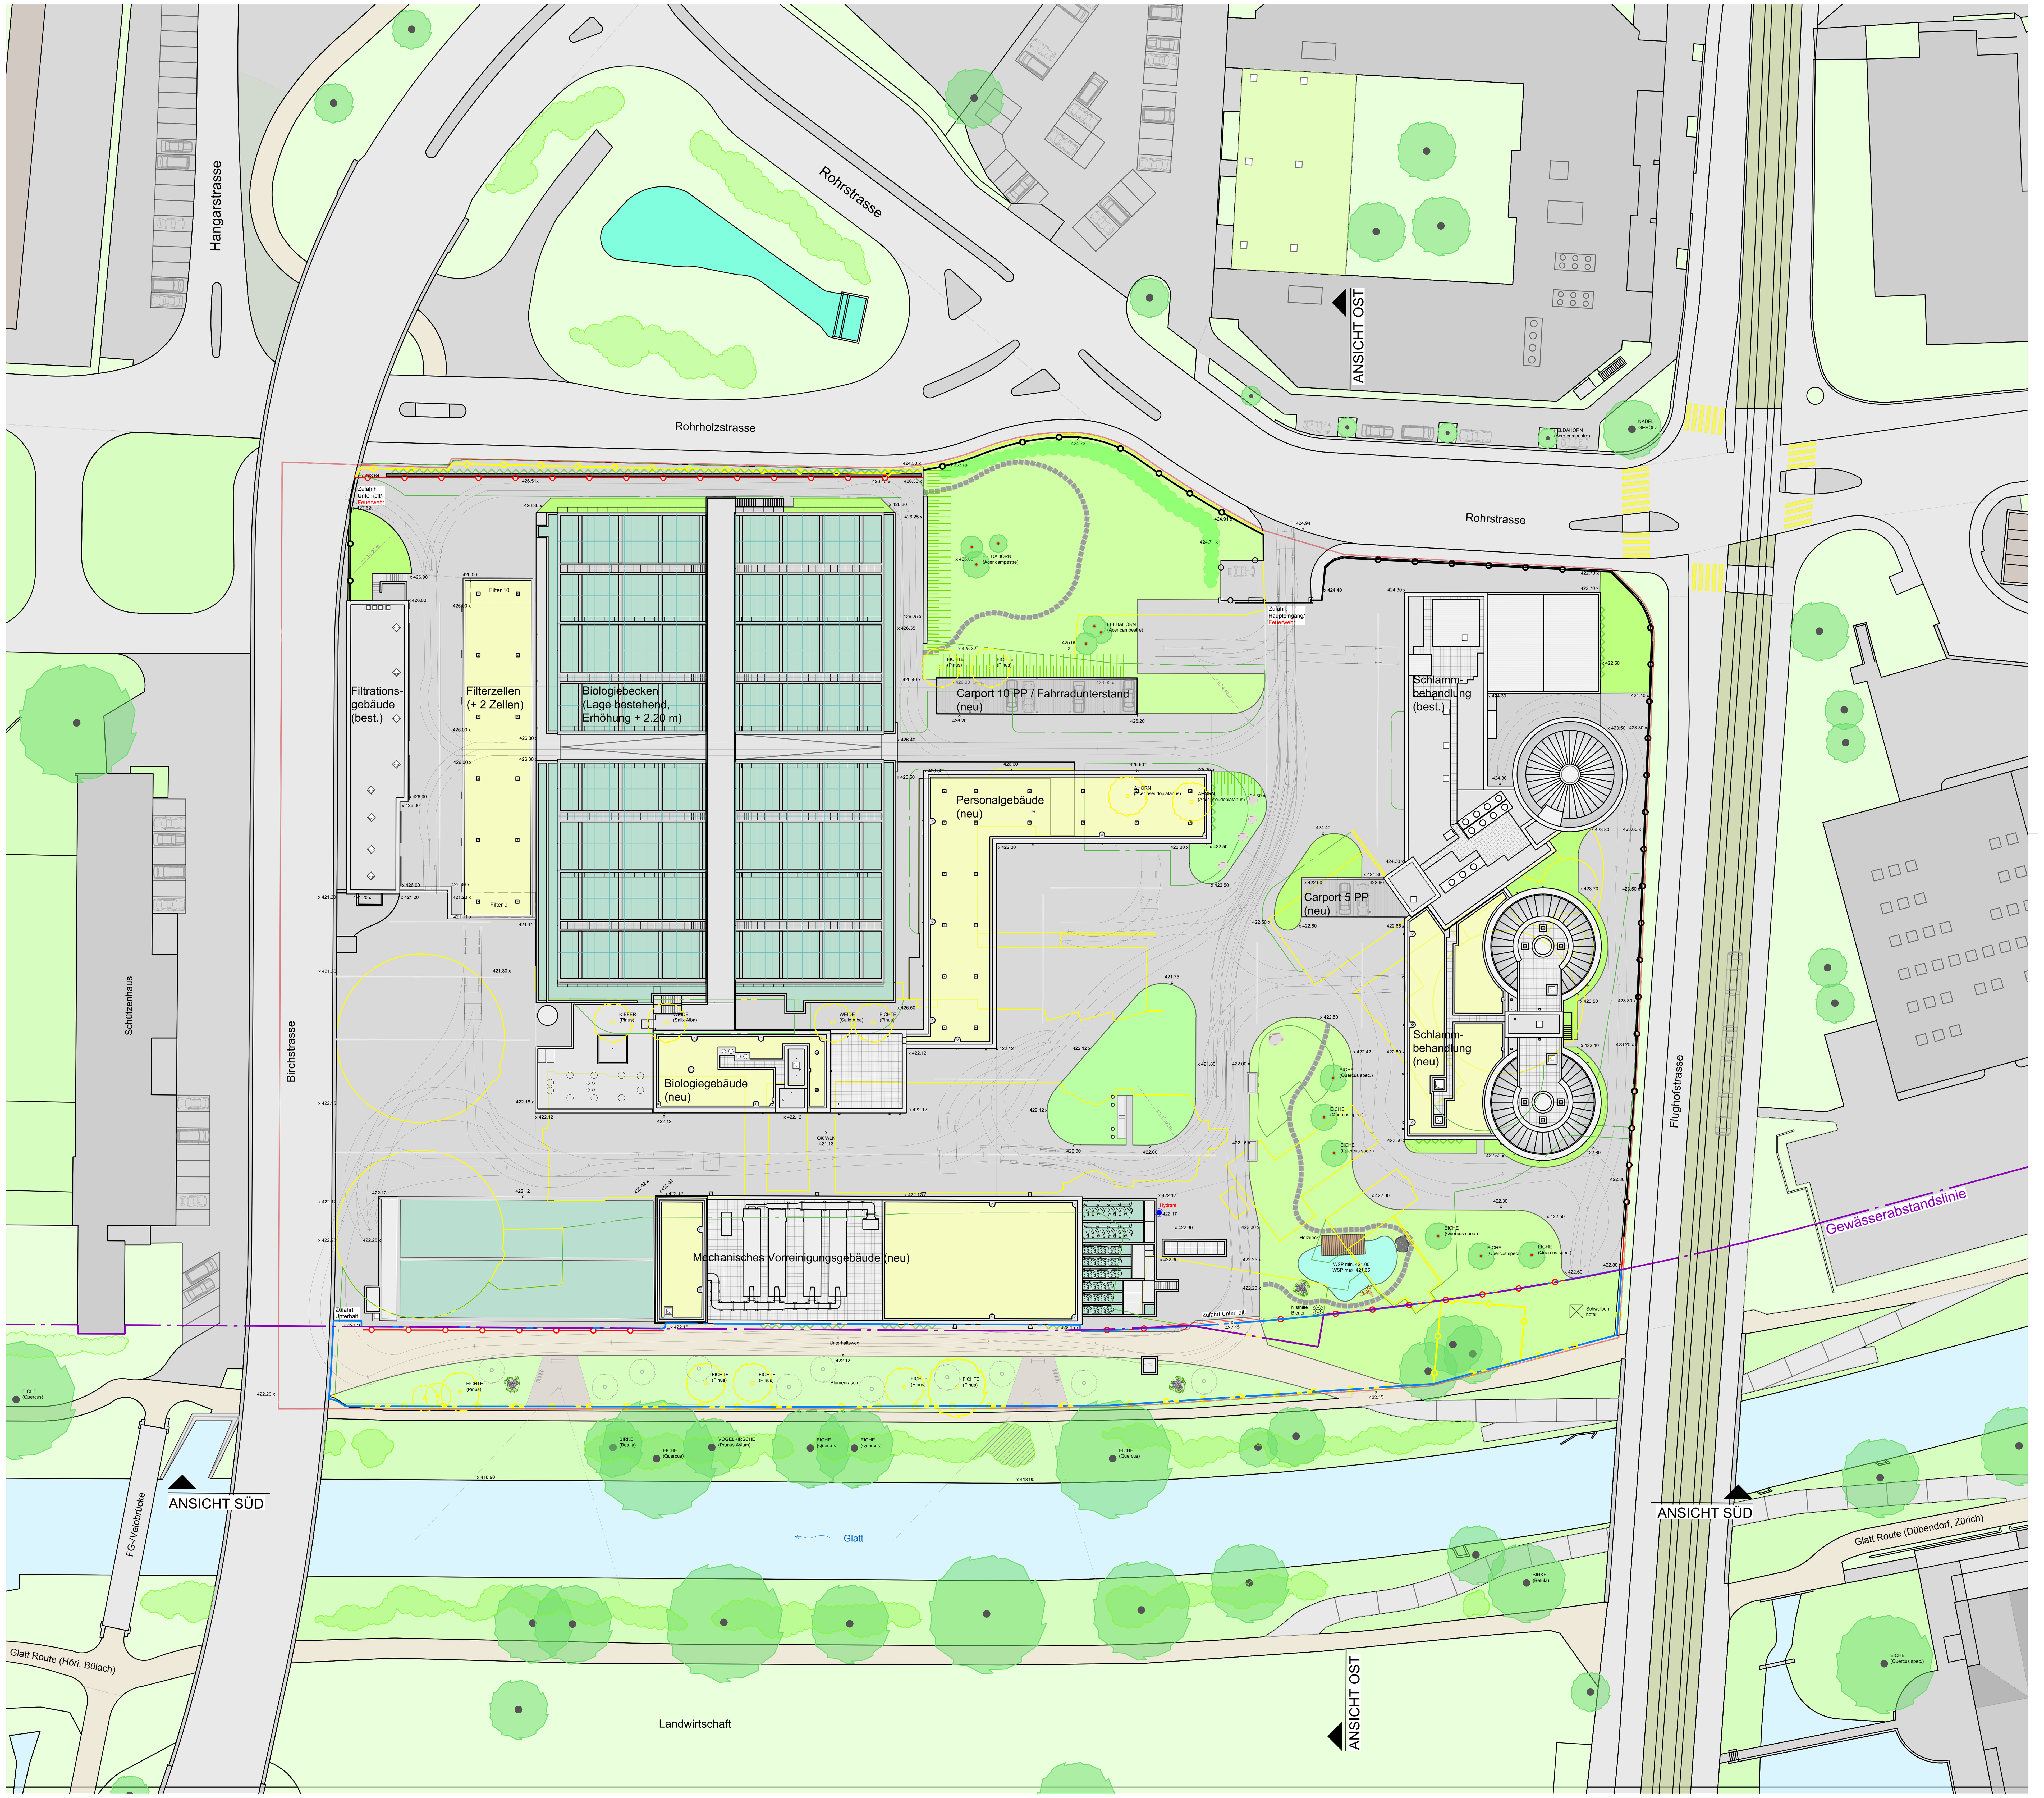

LEGENDE

Vegetation
- Einzelbaum Abbruch
- Einzelbaum Bestand
- Einzelbaum Planung
- Gehölzgruppe, Heckenstruktur Bestand
- Gehölzgruppe, Wildstrauchhecke Planung *

Wasserflächen
- Fliessgewässer (Glatt)
- naturnaher Teich Planung *
- Tümpel (Retentionsbecken) Bestand
- Abwasserbehandlung
- Entwässerungsrinne

Flächen
- Fettwiese Bestand
- Fettwiese (Blumenrasen) Planung *
- Magerwiese Planung *
- Ruderalfläche Planung *
- Schotterrasen (Tramtrassée) Bestand
- Dachbegrünung ext. Planung *
- Fassadenbegrünung Planung *
- Asphalt
- Gehweg Trittplatten (Naturstein) Planung
- Chaussierung Bestand
- Chaussierung (Unterhaltsweg) Planung **
- Pflasterstein
- Holzdeck Planung *

Ausstattungselemente
- Betonstützmauer Planung
- Zaun Abbruch
- Zaun Bestand
- Zaun Planung
- Kantonales Projekt: "Fil Bleu" **
- Besucherlenkung, Beschilderung (in Bearb.)
- Kandelaber Bestand
- Beleuchtung Planung (in Bearb.)
- Steinstruktur Bestand (Findlinge)
- Steinhaufen/-linsen Planung
- Wurzelstock Planung
- Nisthilfe Bienen Planung *
- Schwalbenhotel (Wiederherstellung)
- Hydrant
- PV-Anlage Planung

Kataster
- Gebäude Abbruch
- Grünfläche Abbruch
- Bauperimeter
- Gewässerabstandslinie
- Schleppkurven

* Siehe Bericht Bepflanzungskonzept: Bodenaufbauten, Artenliste, Erstellung ökol. Strukturelemente

** Übernahme der Fläche durch AWEL: mögliche Freifläche für Gestaltungsmassnahmen "Fil Bleu Glatt" (Möblierung, Indikation Unterhaltsweg in Wegekonzept).

PROJEKTVERFASSER : INGE TBF-Pöyry

ORT : Zürich

DATUM : .... UNTERSCHRIFT : ....

BAUHERRSCHAFT : Abwasserreinigung Kloten Opfikon

ORT : Glattbrugg

DATUM : .... UNTERSCHRIFT : ....

AKO
ABWASSERREINIGUNG
KLOTEN OPFIKON
Glattbrugg (ZH)

ARA Kloten Opfikon Ausbau 2020

Gesamtanlage

ENTWURF

Situationsplan

Übersicht

Gestaltungsplan

Ingenieurgemeinschaft TBF + Partner AG - PÖYRY Schweiz AG

tbfpartner
Planer und Ingenieure
Beckenhofstrasse 35 T +41 43 255 23 00
Postfach F +41 43 255 23 99
8042 Zürich E-Mail tbf@tbf.ch

PÖYRY
Pöyry Schweiz AG
Herostrasse 12, Postfach
CH-8048 Zürich/Schweiz
Telefon +41 44 355 55 55
www.poyry.ch

Rev.	Datum	Gez.	Gep.	Gen.
0	12.04.2019	DAJ	SDT	
A				

Massstab 1:500

Format 90 x 126

Plannummer: 22970-5600